

【撤去・更新対象樹木の追加・削除について】

撤去対象樹木（案）について、過不足があればご報告をお願いします。

別紙

行政区	東住吉
公園名	長居

所属： 長居公園事務所
担当者：

（撤去対象樹木の追加がある場合）

総本数 9


撤去概要		追加撤去対象樹木										
撤去理由	樹種	1-4	1-6	2-14	100	101	102	103	104	2-15		
		ケヤキ	ケヤキ	ケヤキ	クス	***	***	***	マツ	ケヤキ		
樹木の健全度＝不良 植栽環境等		○	○	○	○	○	○	○	○	○		
補植対象樹木であるか												
舗装の更新が必要であるか												
幹周 (cm)		102	120	68	128	138	140	135	140	196	127	
特記事項												

※当てはまる項目に○をお願いします。幹周についてはサイズの記入をお願いします。
撤去理由：樹種に当てはまる樹木がある場合は、特記事項に樹種名をご記入ください。

（撤去対象樹木の削除がある場合）

樹木No.	
理由：	
樹木No.	
理由：	
樹木No.	
理由：	

長居公園

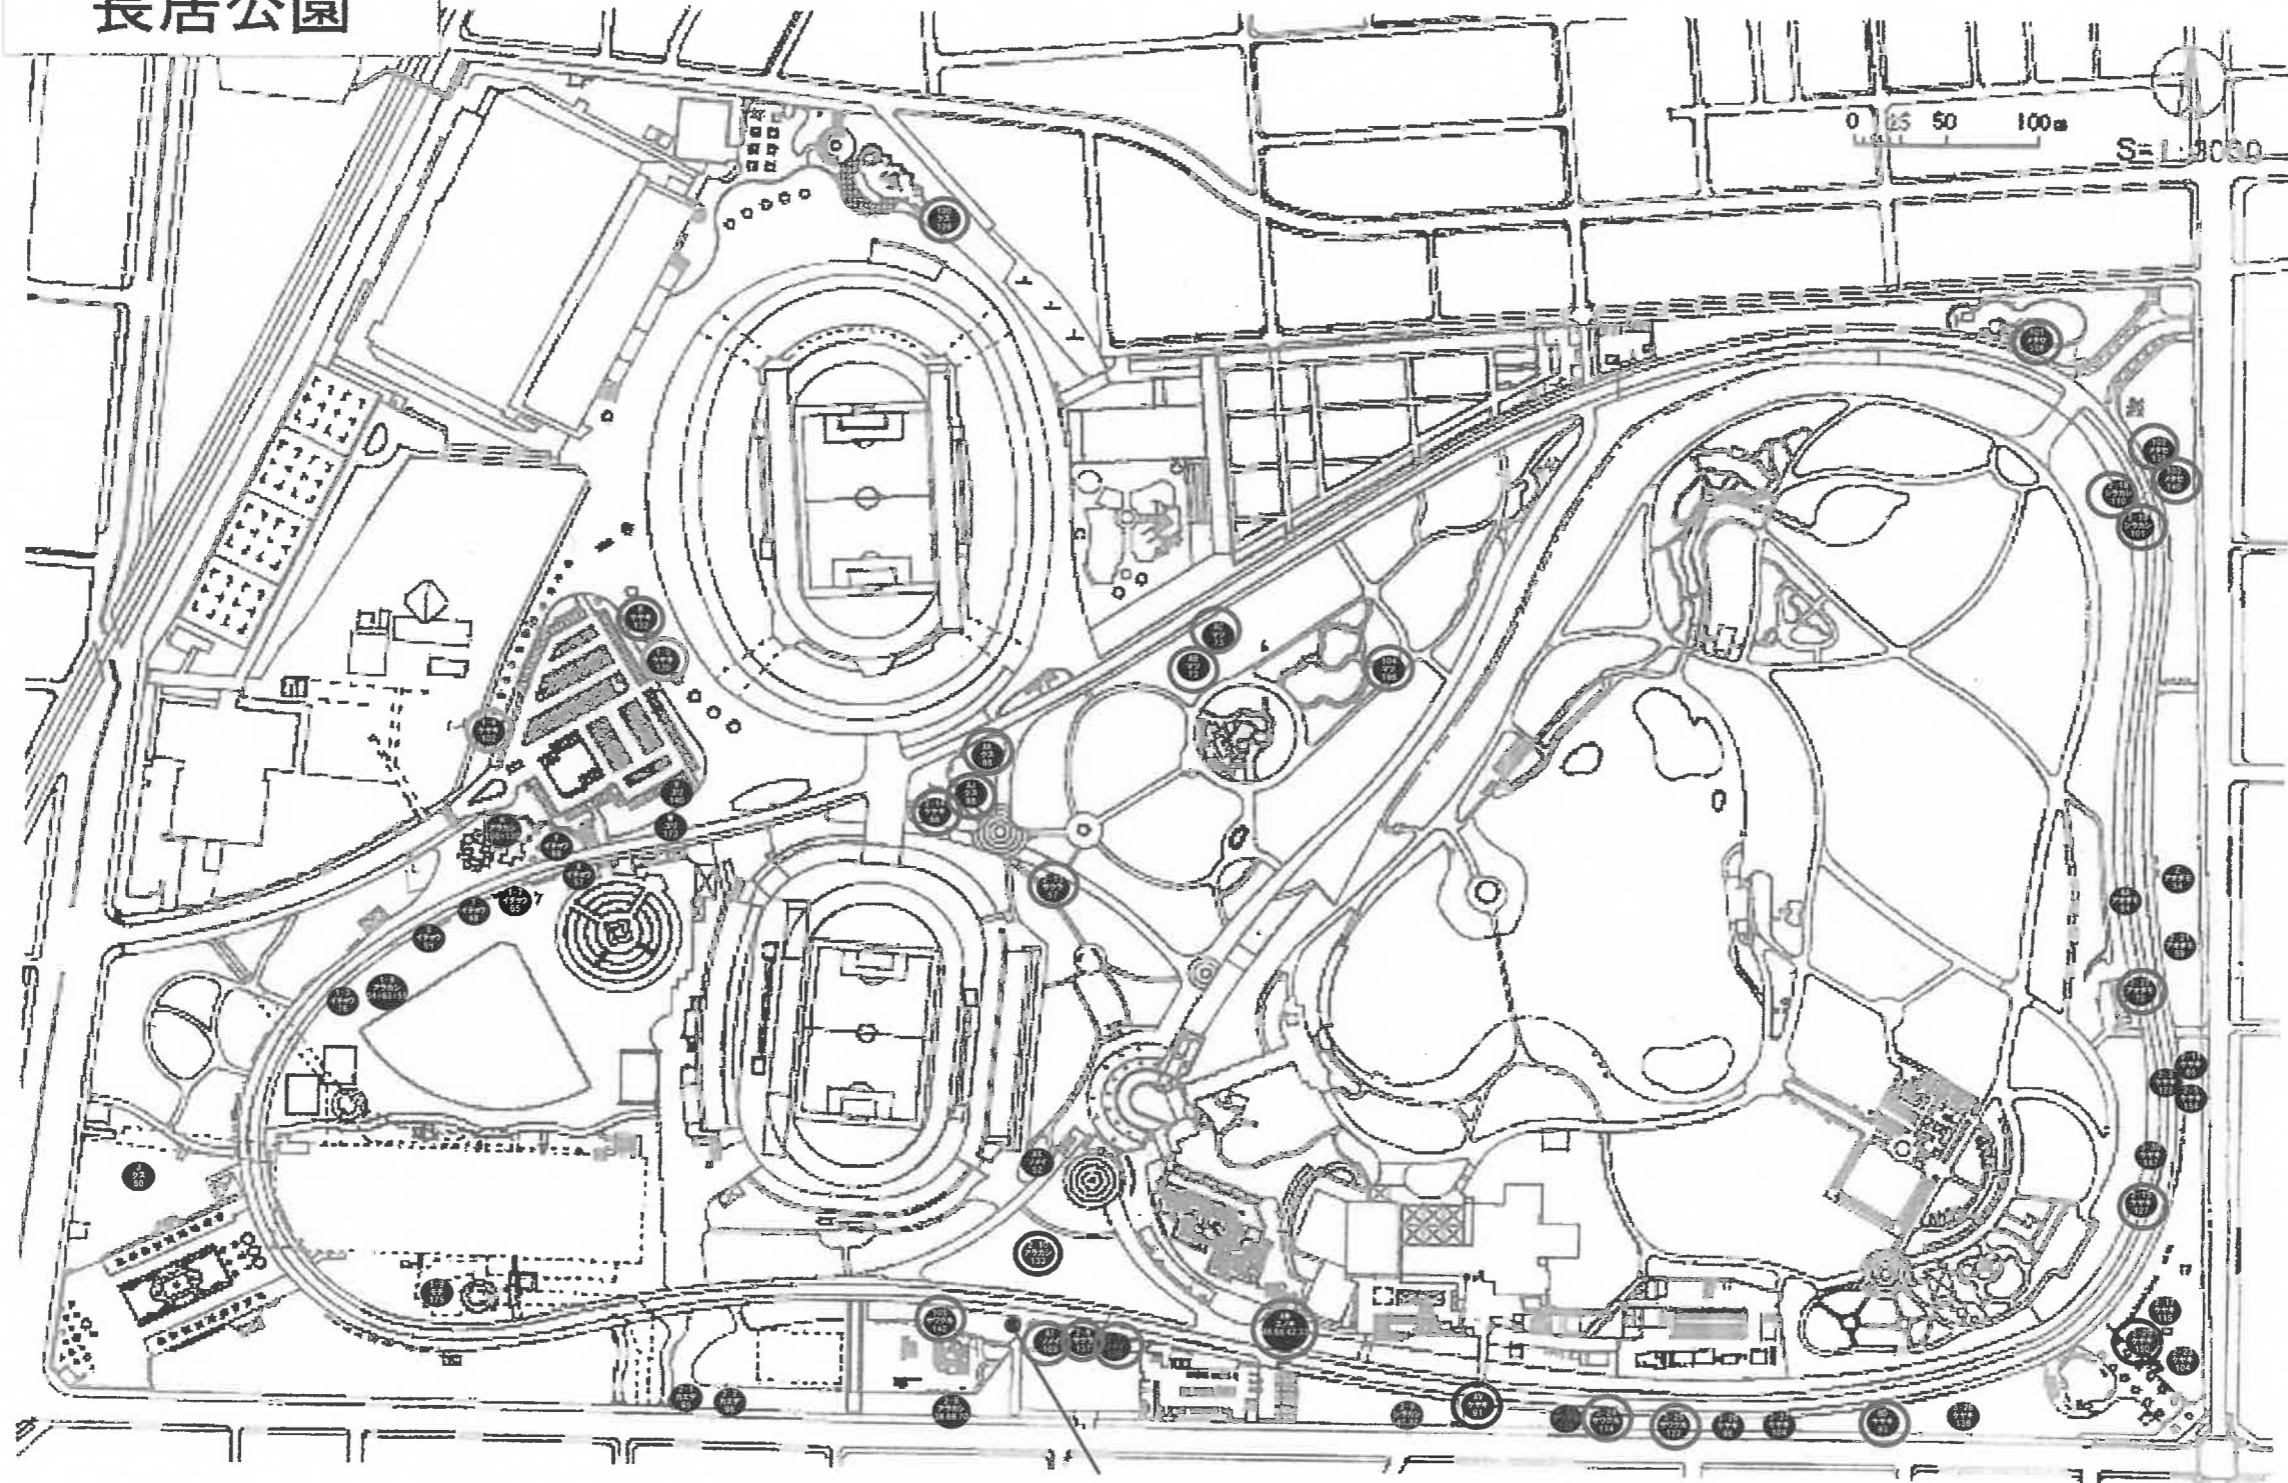

2-4
ソメイシノ
76.77

【撤去・更新対象樹木の追加・削除について】

撤去対象樹木（案）について、過不足があればご報告をお願いします。

別紙

行政区	東住吉
公園名	今川緑道

所属： 長居公園事務所
 担当者：

（撤去対象樹木の追加がある場合）

総本数 1

撤去概要		追加撤去対象樹木																		
撤去理由	樹種	11-2																		
	樹木の健全度＝不良 植栽環境等	クス																		
補植対象樹木であるか		○																		
舗装の更新が必要であるか																				
幹周 (cm)		164																		
特記事項																				

※当てはまる項目に○をお願いします。幹周についてはサイズの記入をお願いします。
 撤去理由：樹種に当てはまる樹木がある場合は、特記事項に樹種名をご記入ください。


（撤去対象樹木の削除がある場合）

樹木No.	
理由：	
樹木No.	
理由：	
樹木No.	
理由：	

今川緑道

11-2

今里筋

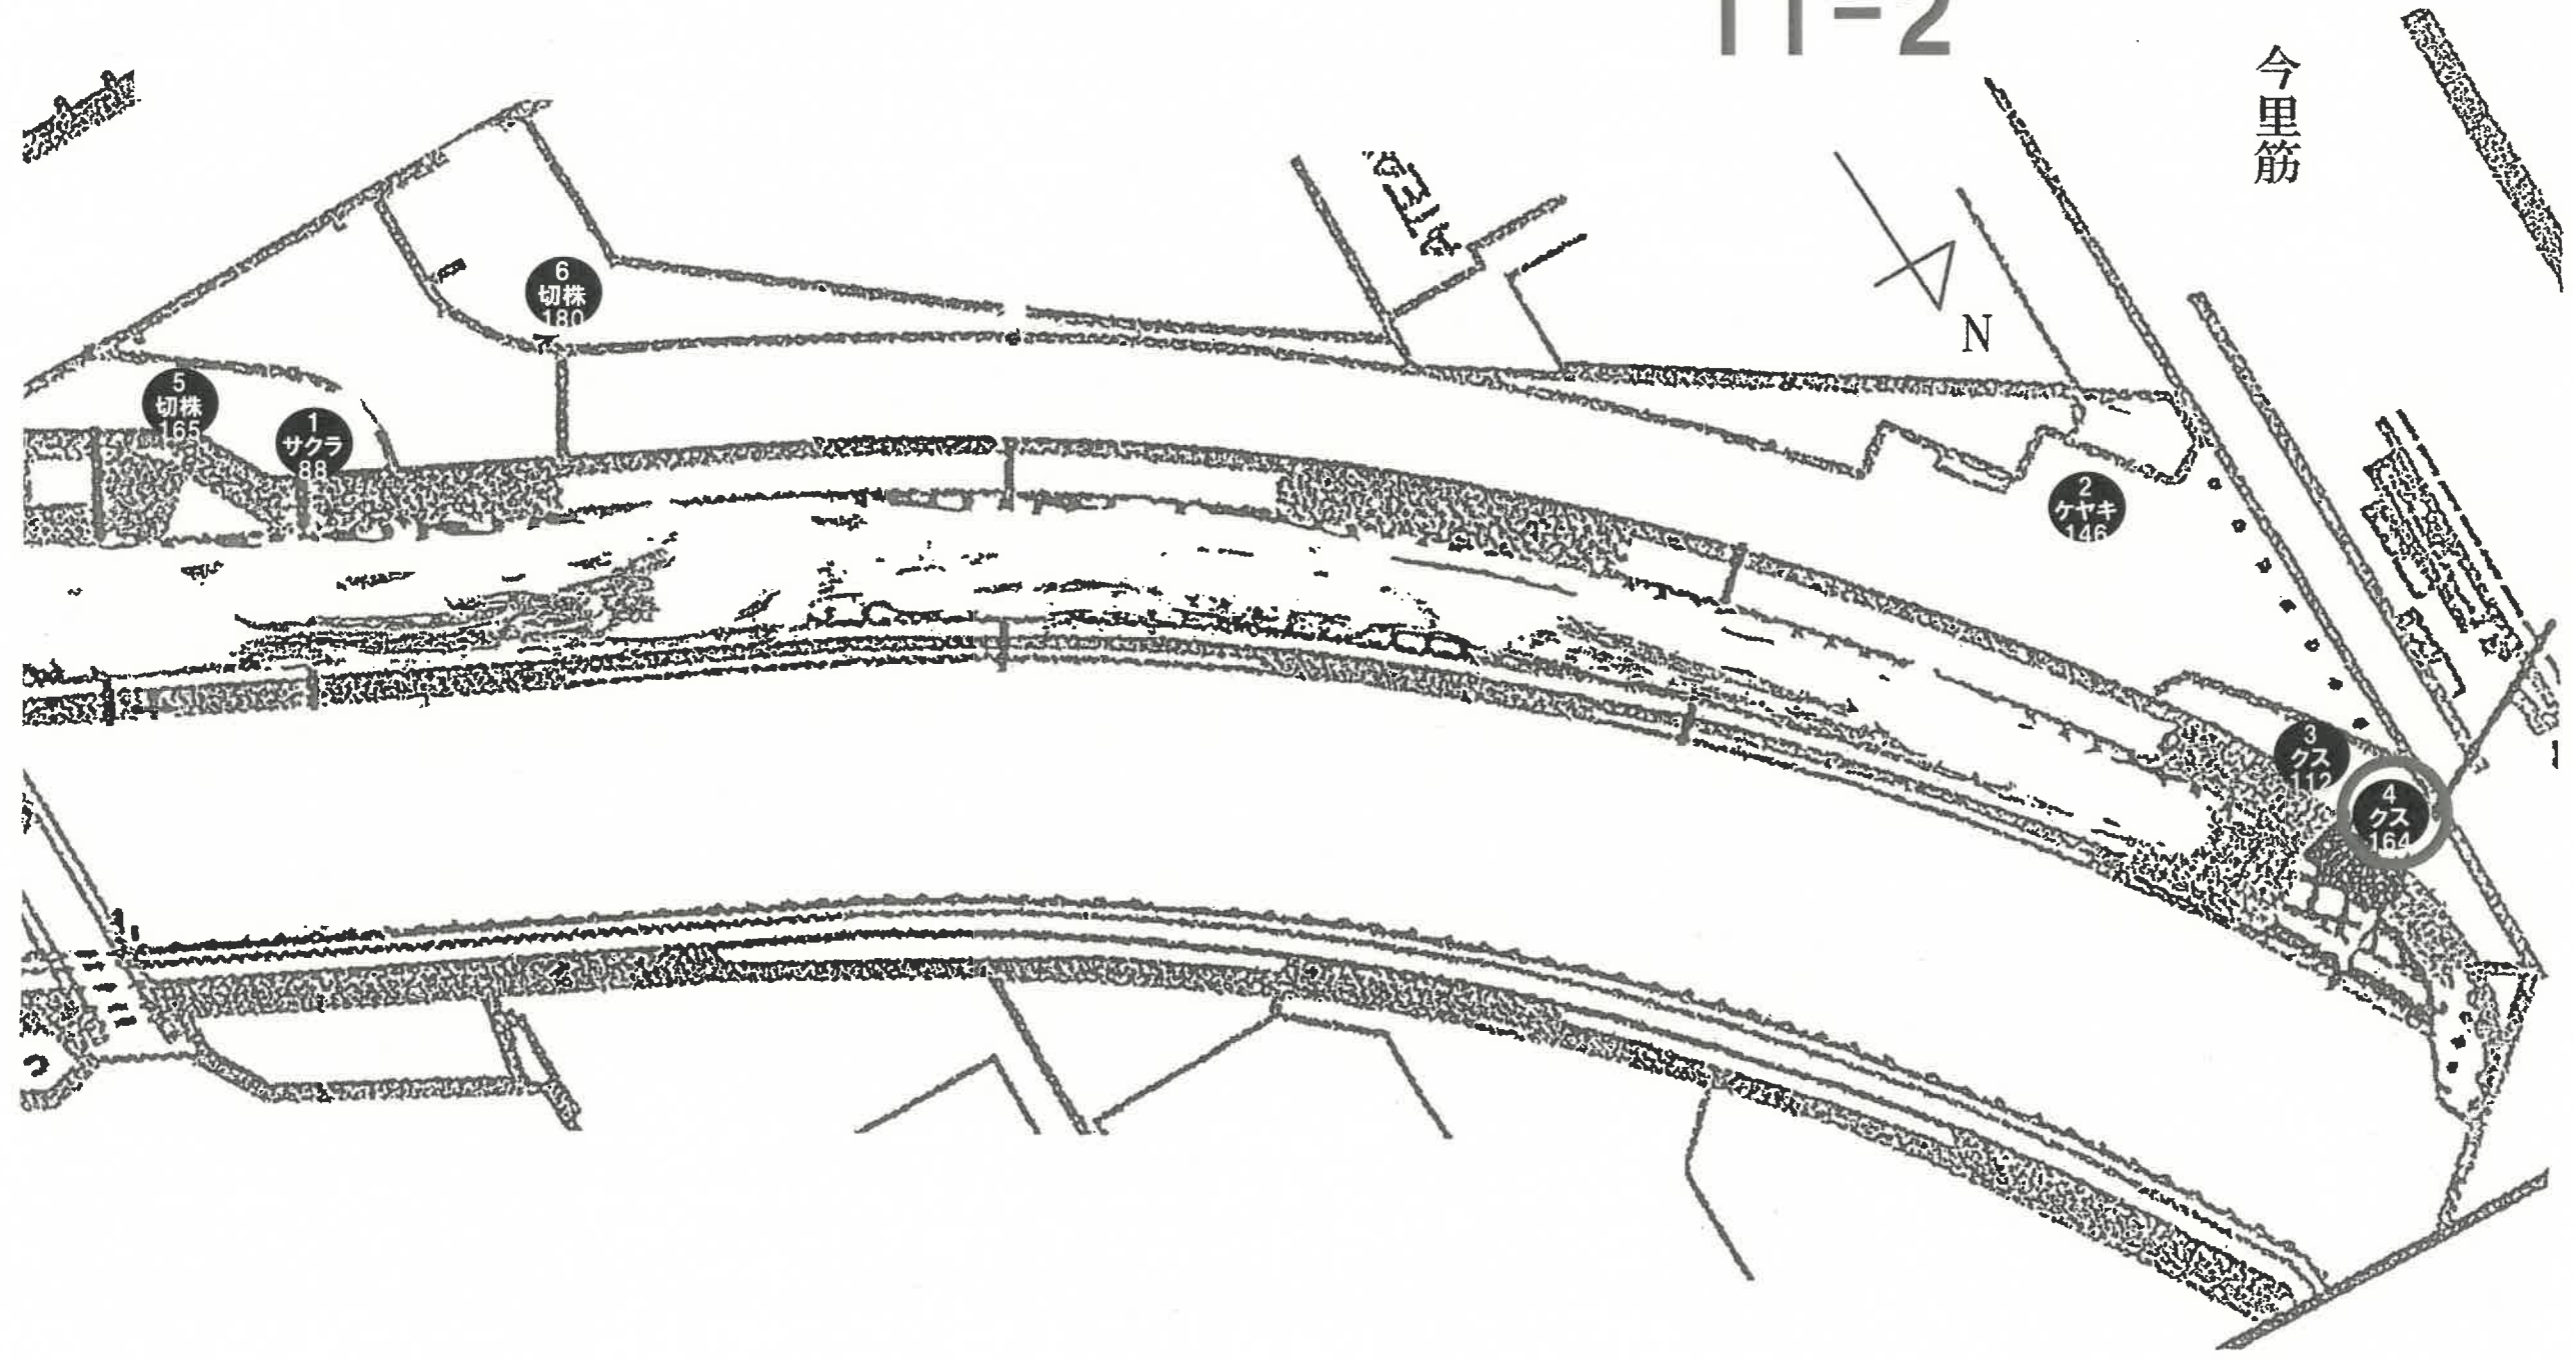

【撤去・更新対象樹木の追加・削除について】

撤去対象樹木（案）について、過不足があればご報告をお願いします。

別紙

行政区	東住吉
公園名	今林

所属： 長居公園事務所
 担当者：

（撤去対象樹木の追加がある場合）


総本数 1

撤去概要		追加撤去対象樹木									
撤去理由	樹種	47									
	樹木の健全度＝不良 植栽環境等										
補植対象樹木であるか	○										
舗装の更新が必要であるか											
幹周 (cm)	130										
特記事項											

※当てはまる項目に○をお願いします。幹周についてはサイズの記入をお願いします。
 撤去理由：樹種に当てはまる樹木がある場合は、特記事項に樹種名をご記入ください。

（撤去対象樹木の削除がある場合）

樹木No.	
理由：	
樹木No.	
理由：	
樹木No.	
理由：	

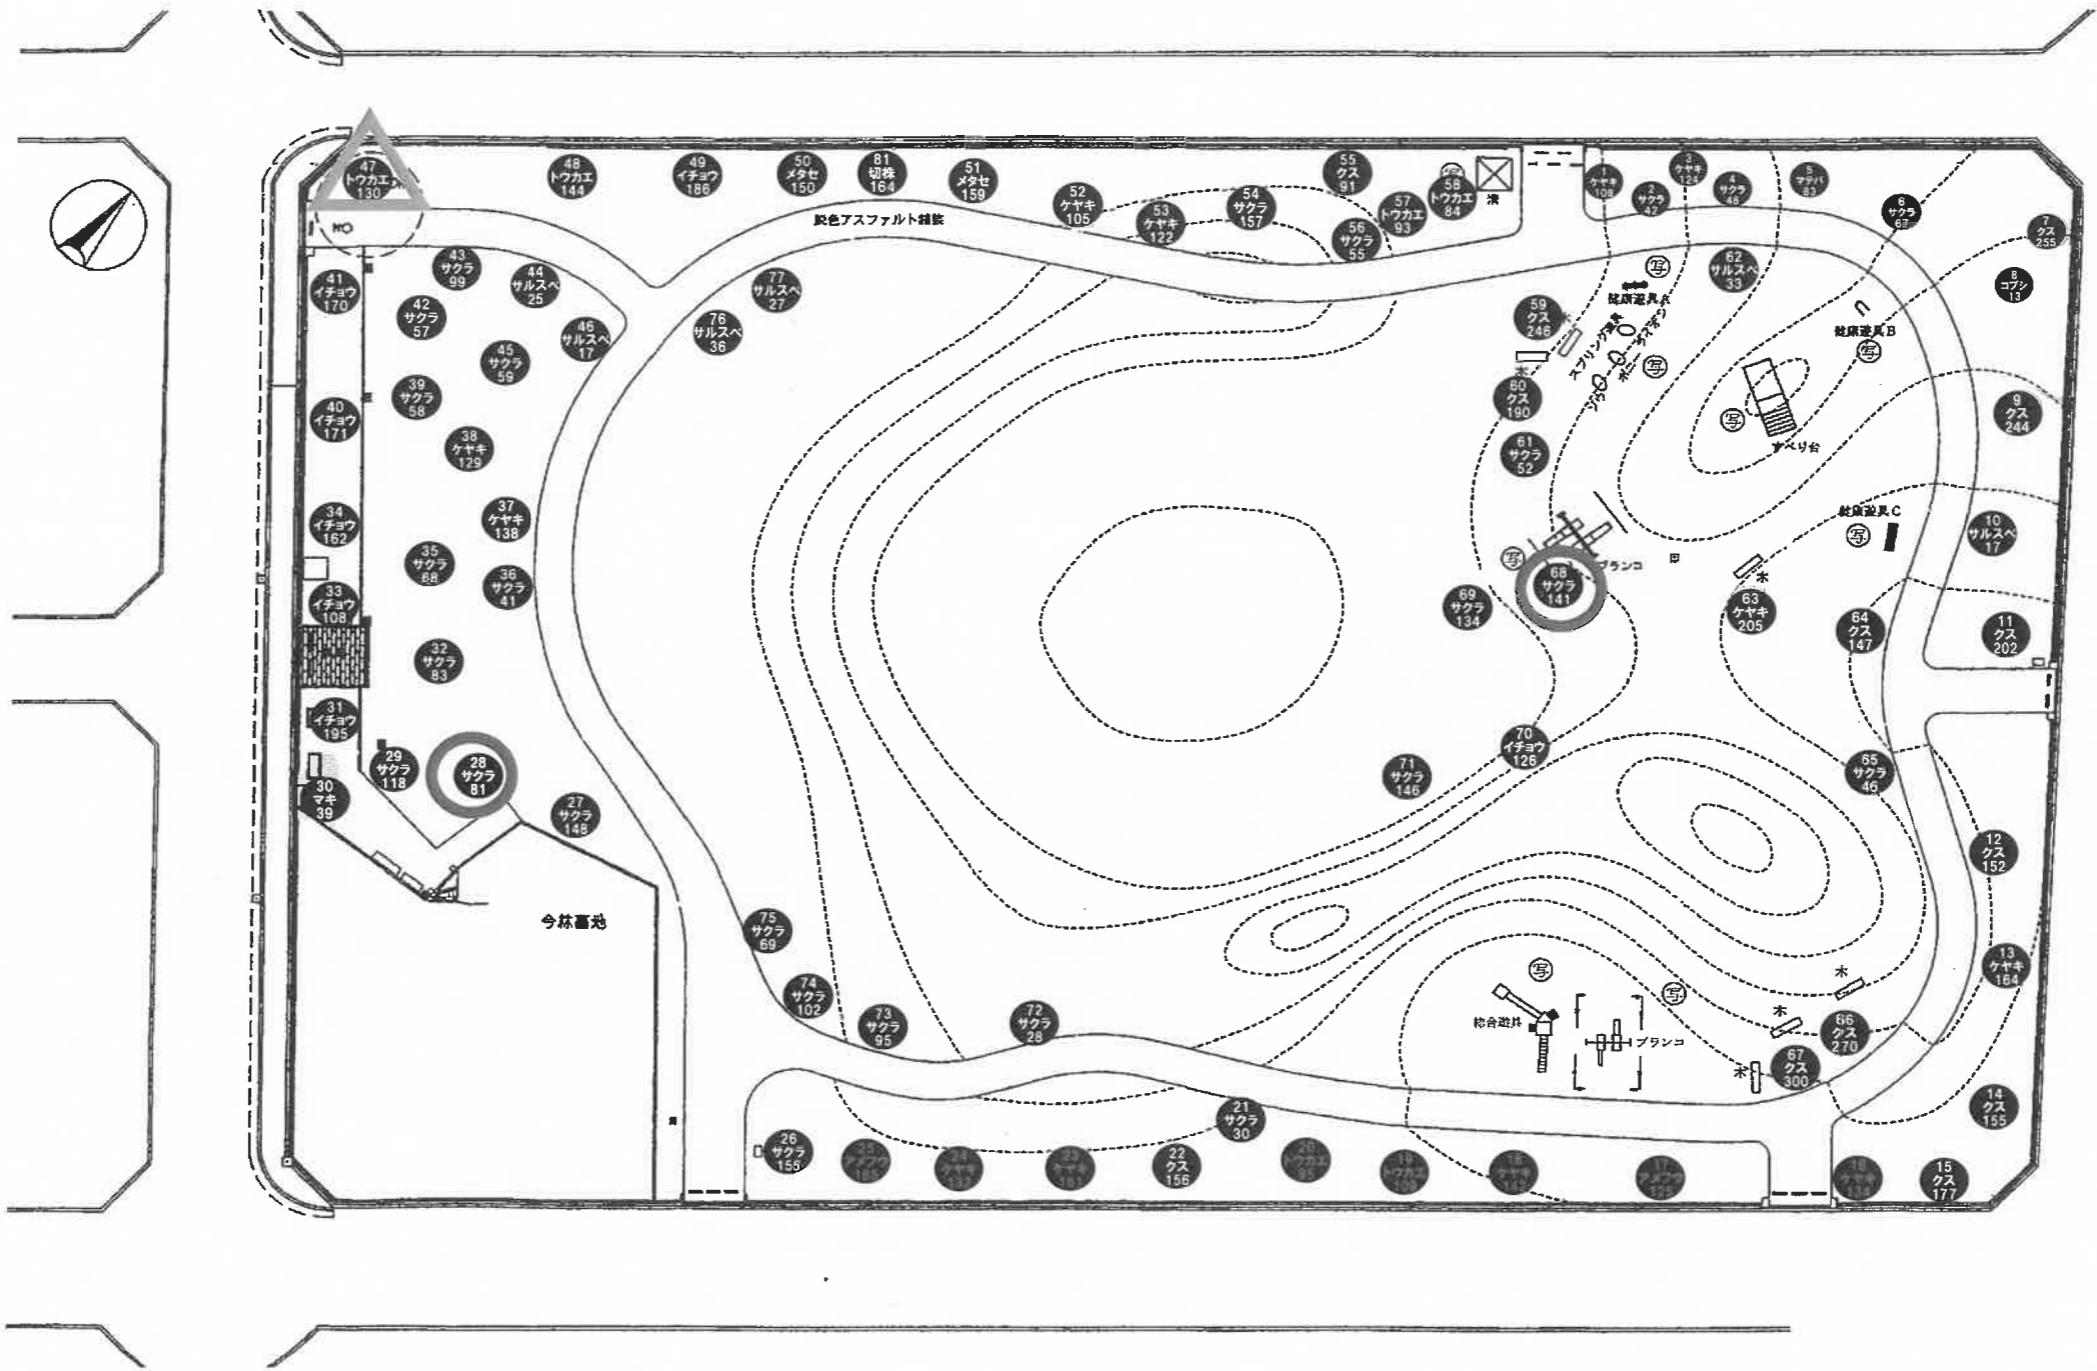

【撤去・更新対象樹木の追加・削除について】

撤去対象樹木（案）について、過不足があればご報告をお願いします。

別紙

行政区	東住吉
公園名	駒川

所属： 長居公園事務所
担当者：

（撤去対象樹木の追加がある場合）


総本数 8

撤去概要		追加撤去対象樹木									
撤去理由	樹種	2	3	37	38	41	51	52	58		
	樹木の健全度＝不良 植栽環境等		○	○	○	○	○	○	○	○	○
補植対象樹木であるか											
舗装の更新が必要であるか											
幹周 (cm)		89	78	69	74	83	74	68	101		
特記事項											

※当てはまる項目に○をお願いします。幹周についてはサイズの記入をお願いします。
撤去理由：樹種に当てはまる樹木がある場合は、特記事項に樹種名をご記入ください。

（撤去対象樹木の削除がある場合）

樹木No.	
理由：	
樹木No.	
理由：	
樹木No.	
理由：	

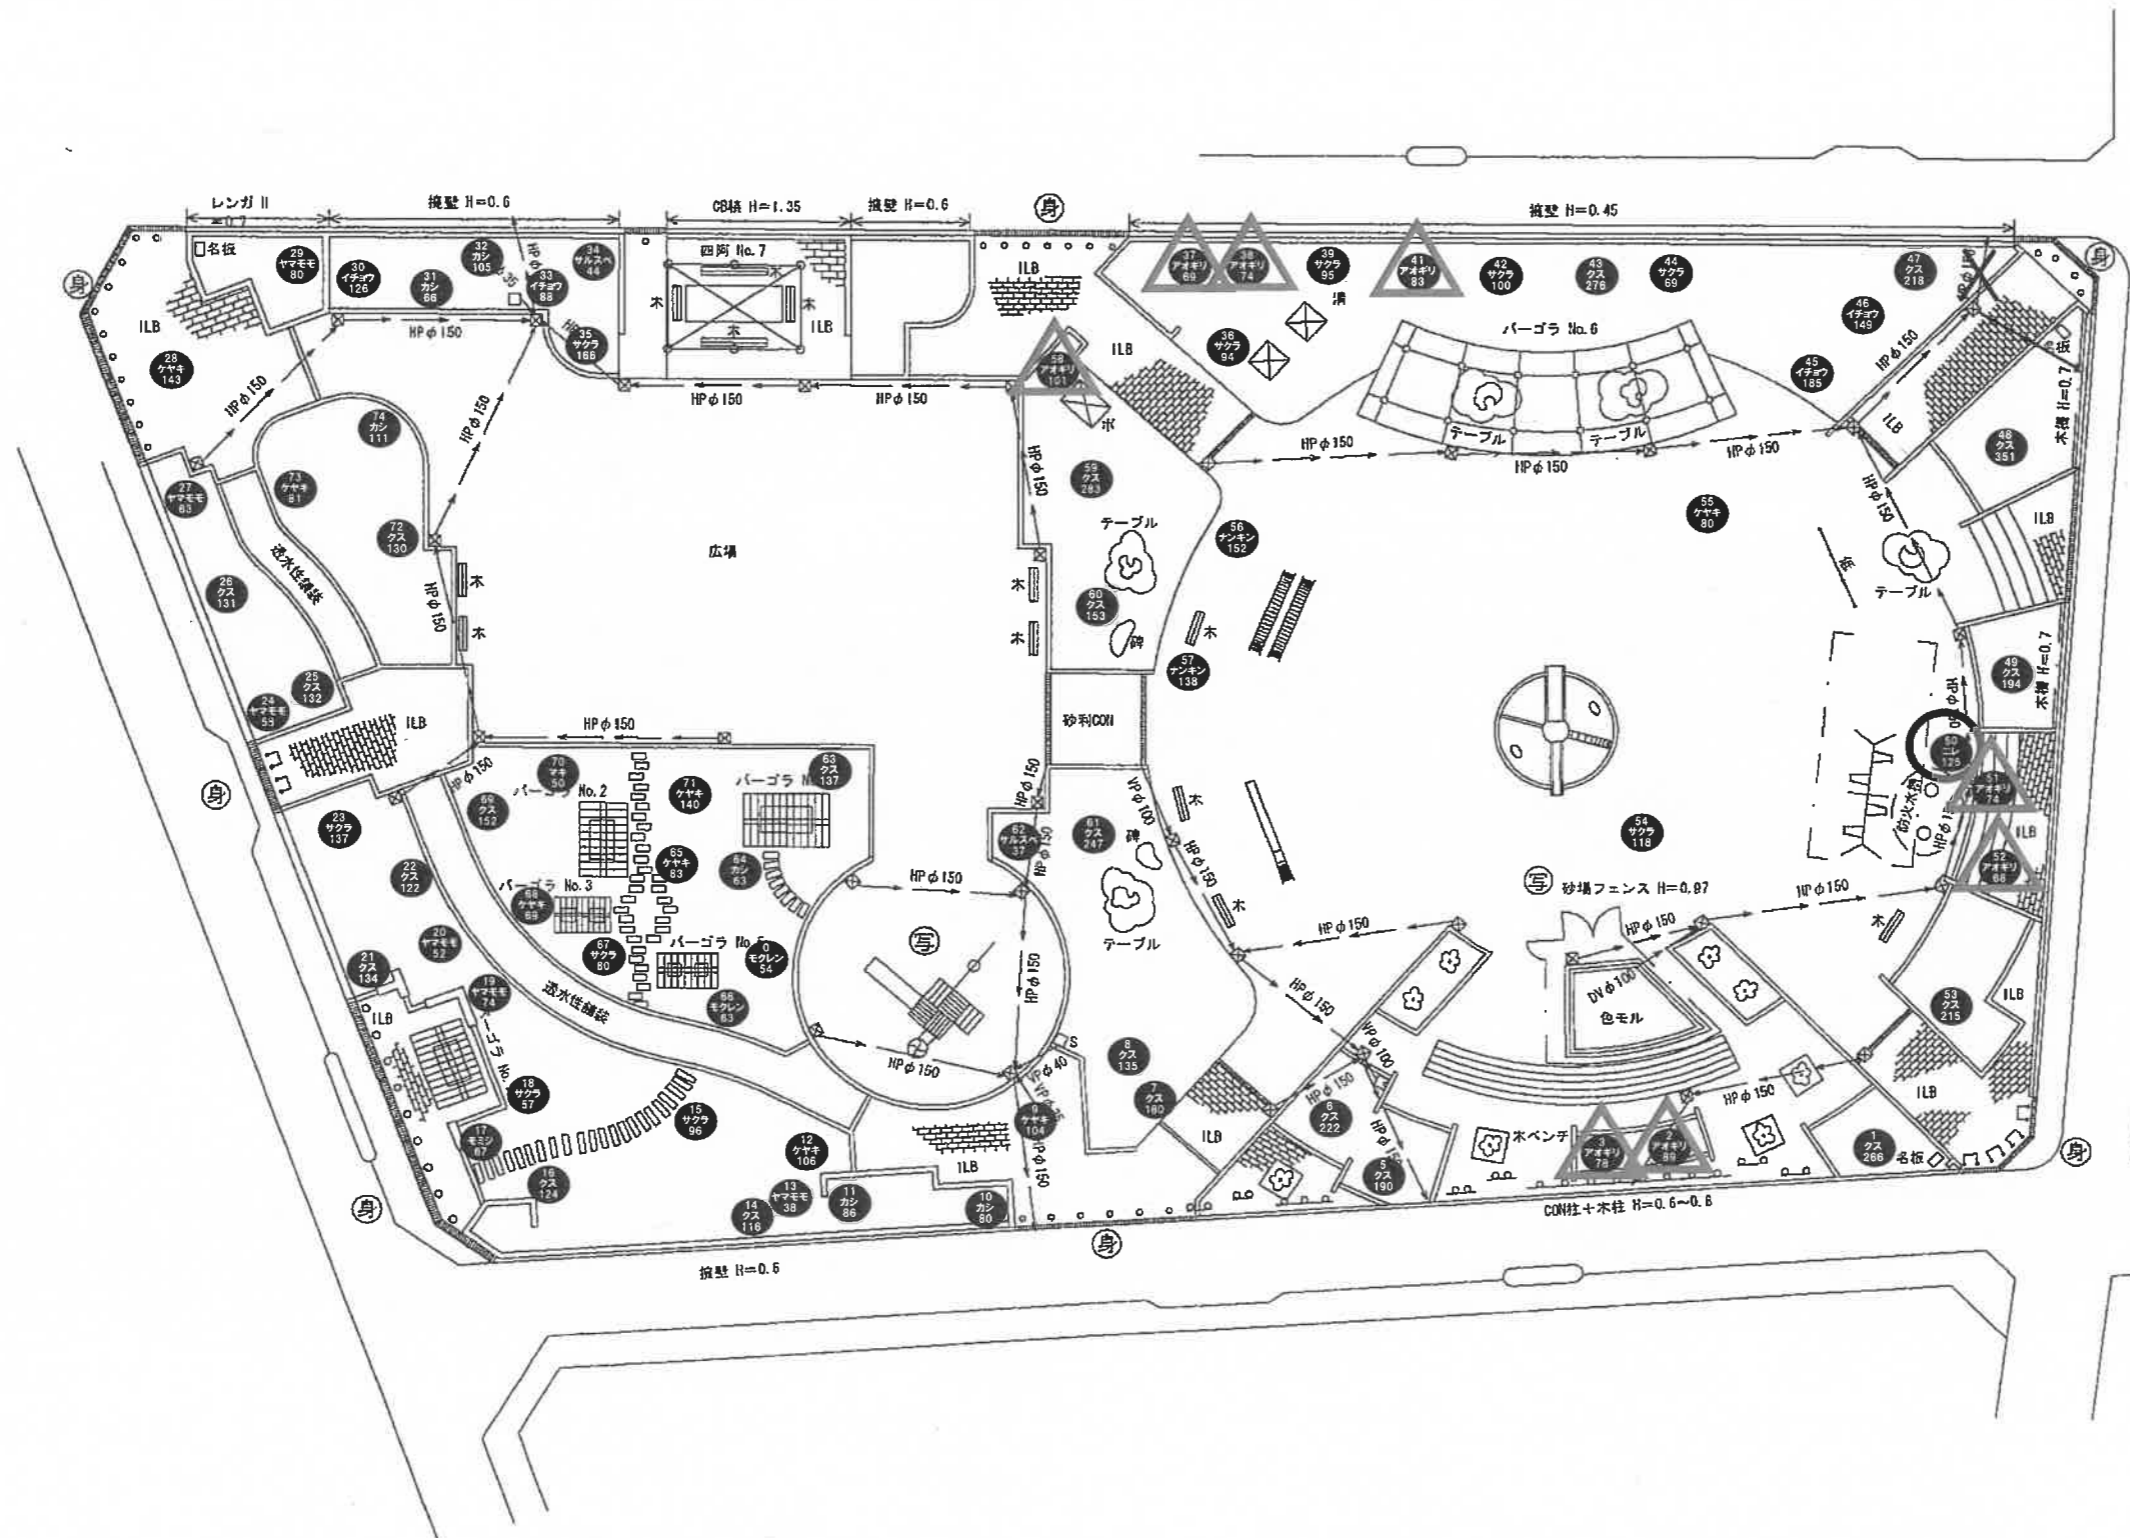

【排水】
 令和2年3月施設補修工事にて、北側へ排水から東側へ（尚、下水道工事北側道路改修時に公園排水管を閉塞された為、東側へ接続。当初下水担当書へ伝えたが対応してもらえなかった為）

【撤去・更新対象樹木の追加・削除について】

撤去対象樹木（案）について、過不足があればご報告をお願いします。

別紙

行政区	東住吉
公園名	鷹合

所属： 長居公園事務所
担当者： _____

（撤去対象樹木の追加がある場合）

総本数 1

撤去概要		追加撤去対象樹木												
撤去理由	樹種	29												
	樹木の健全度＝不良 植栽環境等													
補植対象樹木であるか	○													
舗装の更新が必要であるか														
幹周 (cm)		191												
特記事項														

※当てはまる項目に○をお願いします。幹周についてはサイズの記入をお願いします。
撤去理由：樹種に当てはまる樹木がある場合は、特記事項に樹種名をご記入ください。

（撤去対象樹木の削除がある場合）

樹木No.	
理由：	
樹木No.	
理由：	
樹木No.	
理由：	

施設現況図	縮尺 1/400	0 5 10 20	公園コード 2:2:0:6:0:1	名称 鷹合	公園
-------	----------	-----------	-------------------	-------	----

